

Proyecto:
013_ Retamares Club Padel

Calle Aldebarán, 71
28130 Alajparado, Madrid

Fecha del proyecto _
Fecha de emisión

Promotor _
Propietario

Diseño _
Diseñador

Arquitecta _
Cristina Escrivano Villanueva

Constructor _



Notas Generales _

Tabla de planificación de revisiones

Nº	Descripción de revisión	Fecha de revisión	Emisor	Revisor

Escala:
Varias

Nombre de plano:
3D Opción 01

NORTE
Num. Plano
01



Proyecto
013_ Retamares Club Padel

Calle Aldebarán, 71
28130 Alalparto, Madrid

Fecha del proyecto _
Fecha de emisión

Promotor _
Propietario

Diseño _
XtremeGroup

Arquitecto_
Cristina Escribano Villanueva

Constructor _



www.x-tremegroup.com

Notas Generales _

Tabla de planificación de revisiones

Núm.	Descripción de revisión	Fecha de revisión	Emilitida a	Emilitda por


Escala_
Var250

Nombre de plano_
Plano de Pistas Acotado




Num. Plano
02

1 N1 Opción 01 ACT
02 1 : 250

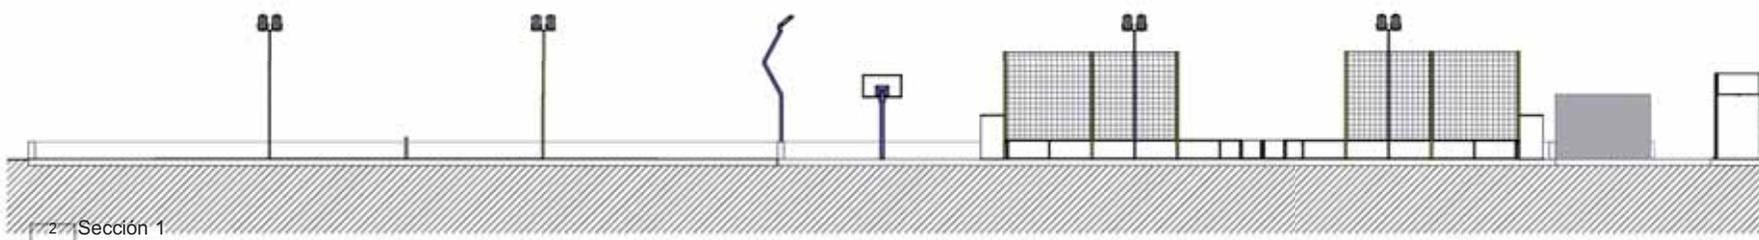

2 Sección 1
02 1 : 250

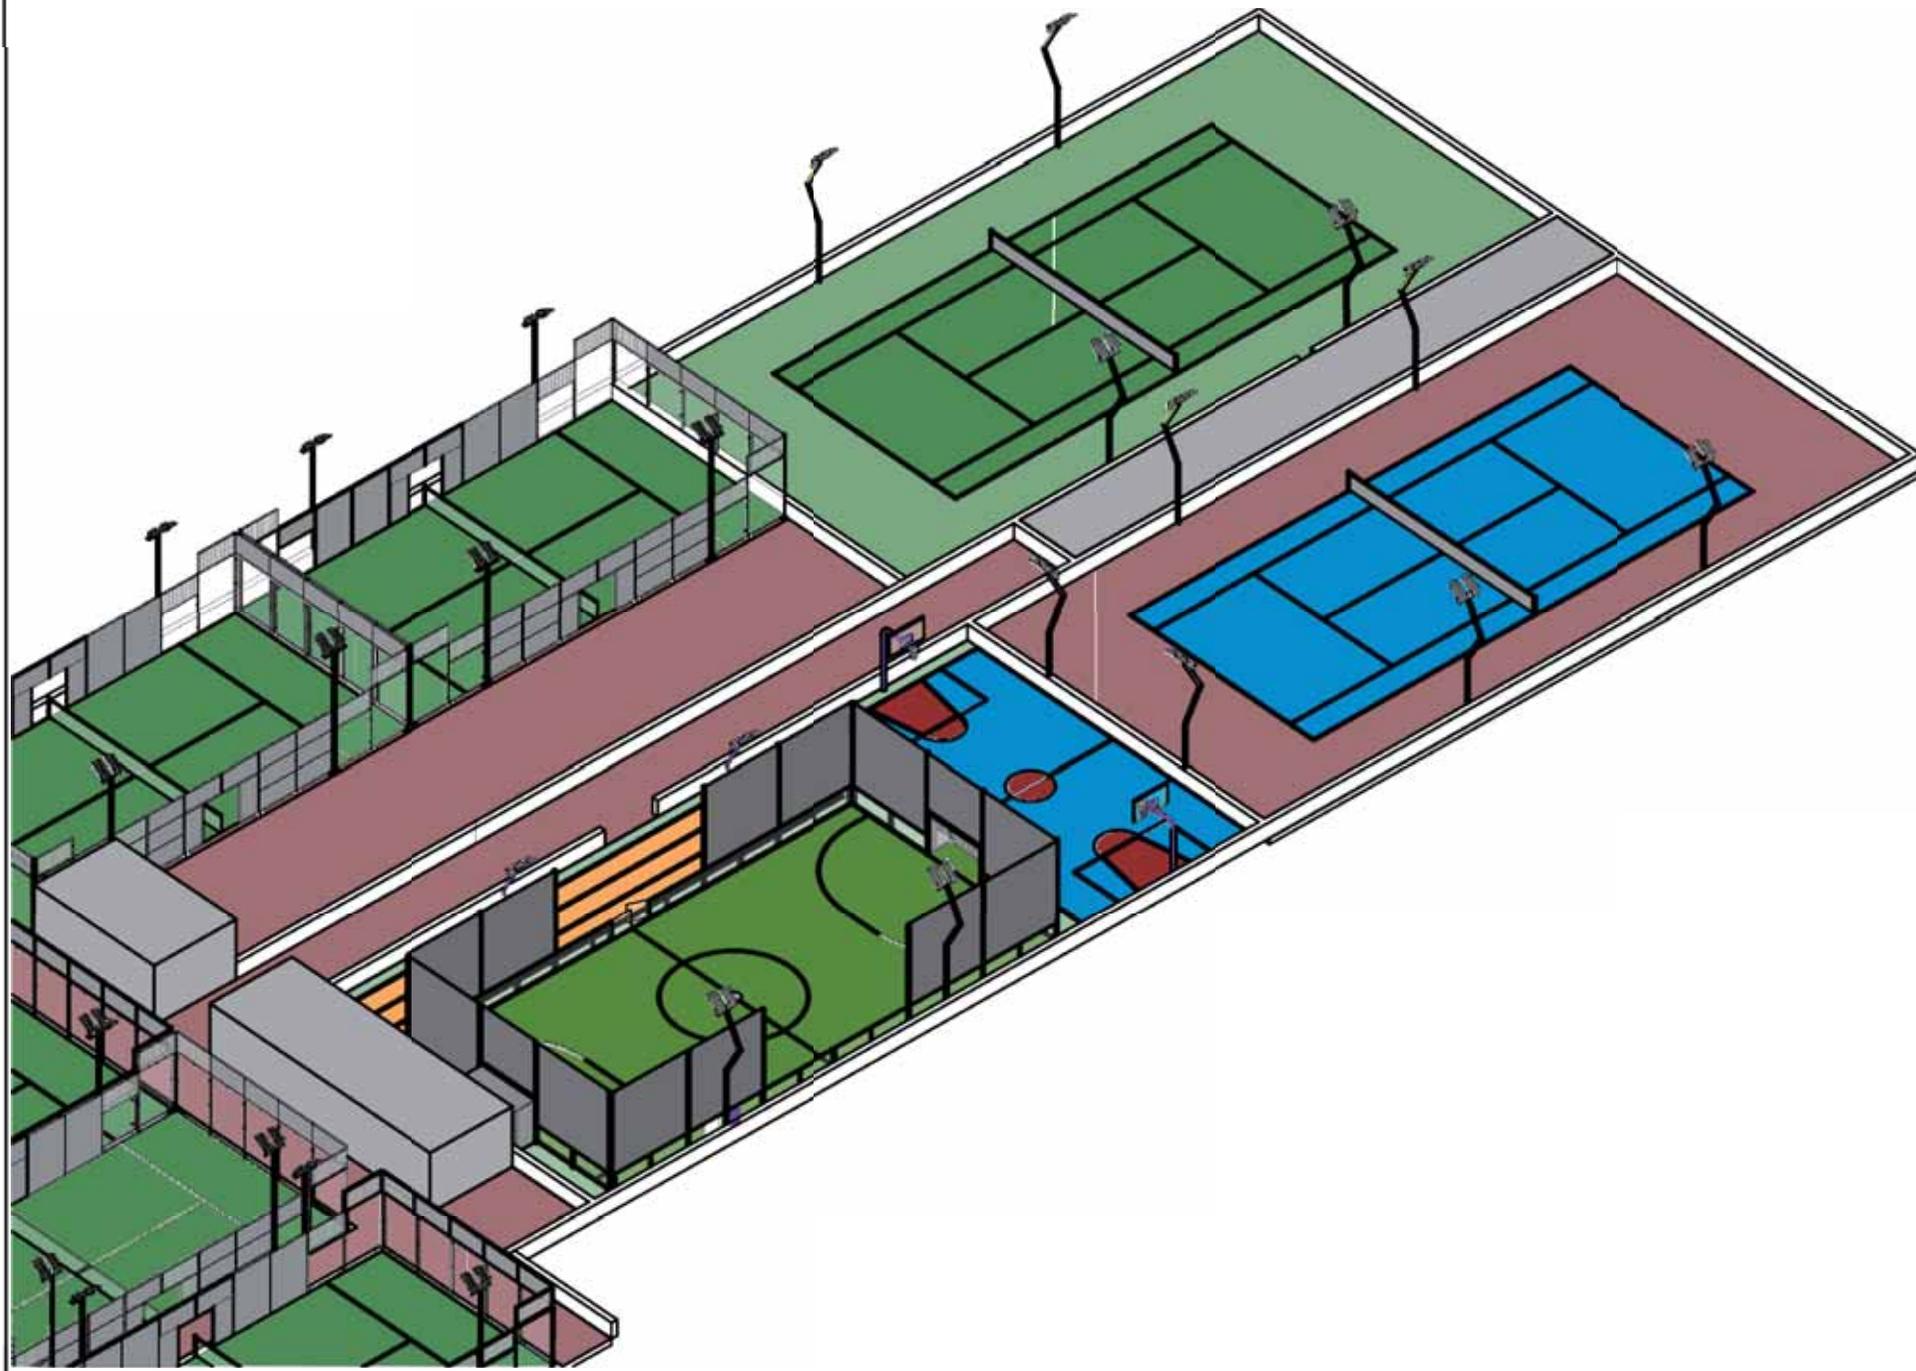

Proyecto:
013_ Retamares Club Padel

Calle Aldebarán, 71
28130 Alajparado, Madrid

Fecha del proyecto _
Fecha de emisión _

Promotor _
Propietario

Diseño _
X-tremeGroup

Arquitecto _
Cristina Escribano Villanueva

Construccion _



www.x-tremegroup.com

Notas Generales _

Tabla de planificación de revisiones

Num.	Descripción de revisión	Fecha de revisión	Emisor	Revisor

Escala:

Varias


Nombre de plano:
3D Opción 02

NORTE



Num. Plano

03

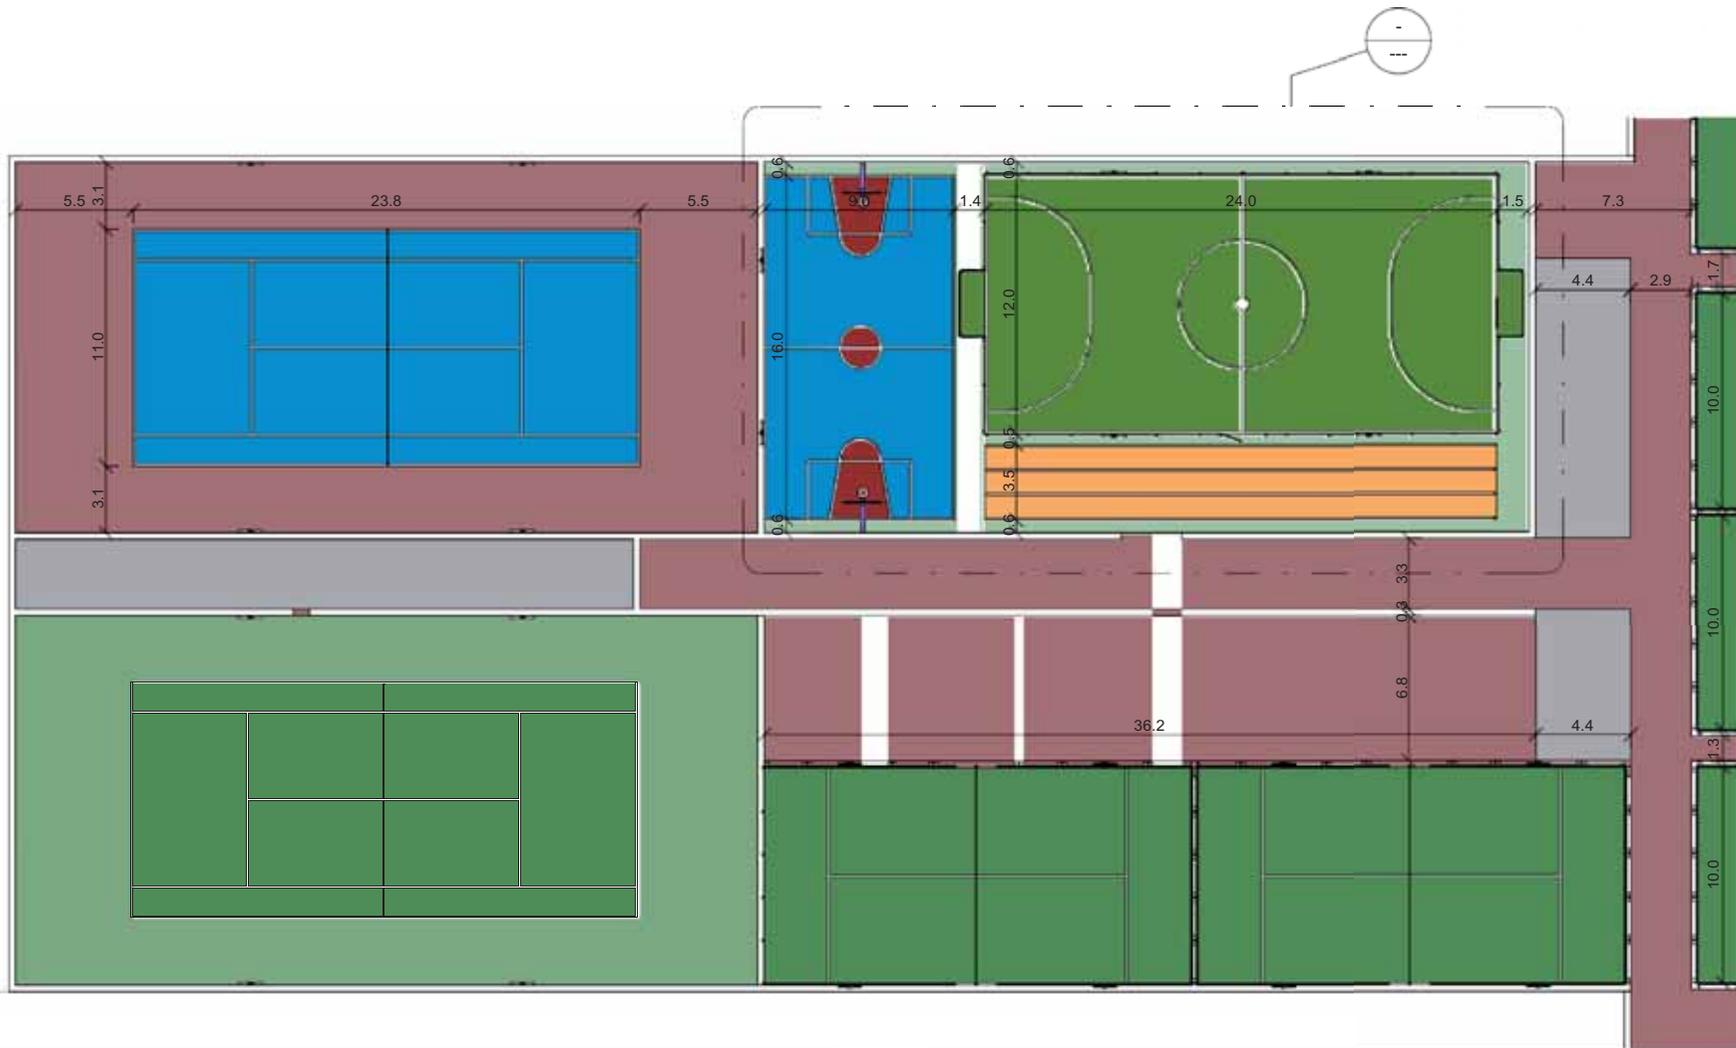

Proyecto _
013_ Retamares Club Padel

Calle Aldebarán, 71
 28130 Alalparto, Madrid

Fecha del proyecto _
 Fecha de emisión

Promotor _
 Propietario

Diseño _
 XtremeGroup

Arquitecto _
 Cristina Escribano Villanueva

Constructor _


www.x-tremegroup.com

Notas Generales _

Tabla de planificación de revisiones


Núm.	Descripción de revisión	Fecha de revisión	Emilitida a	Emilitida por

Escala _
 1 : 250


Nombre de plano _
Plano de Pistas
 Opción 02




Núm. Plano
04

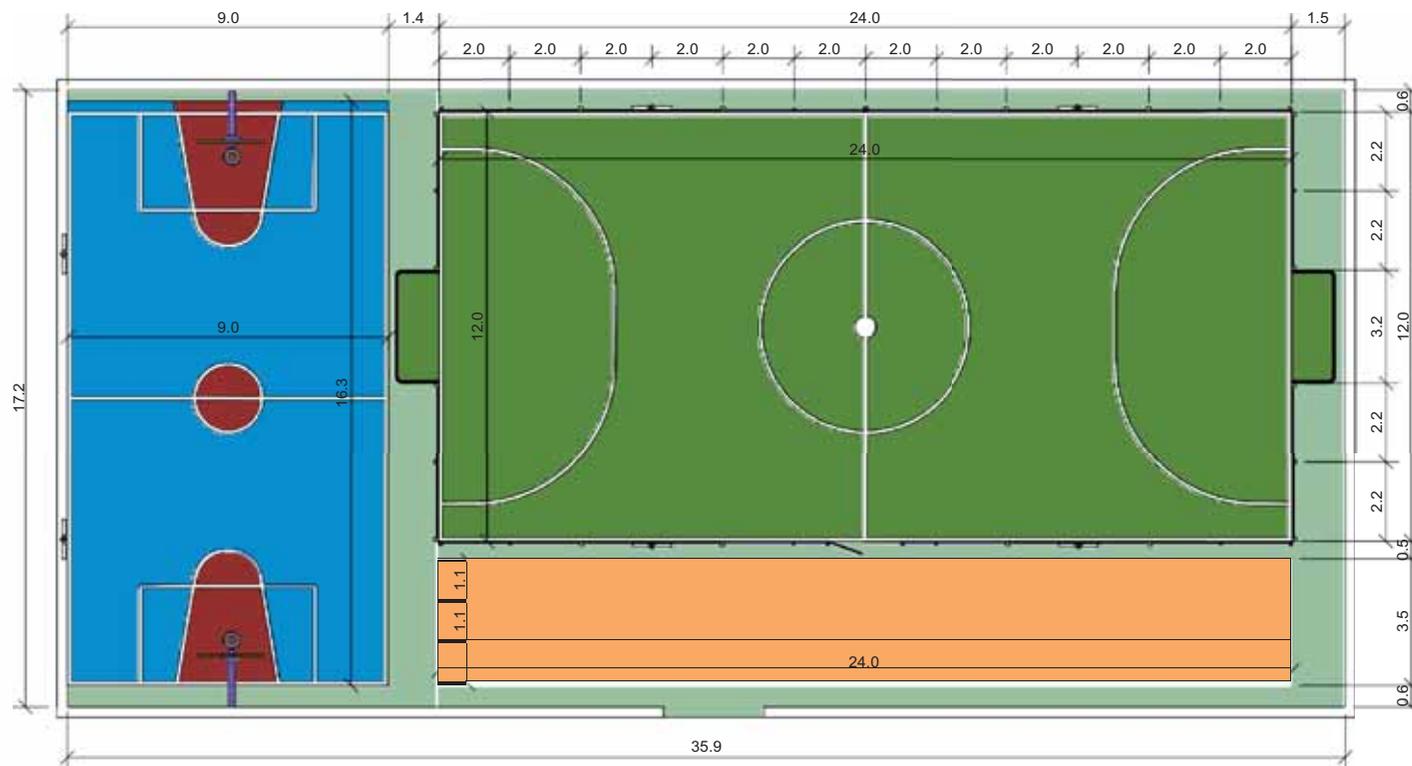

1 Detalle Opción 02
05 1:150

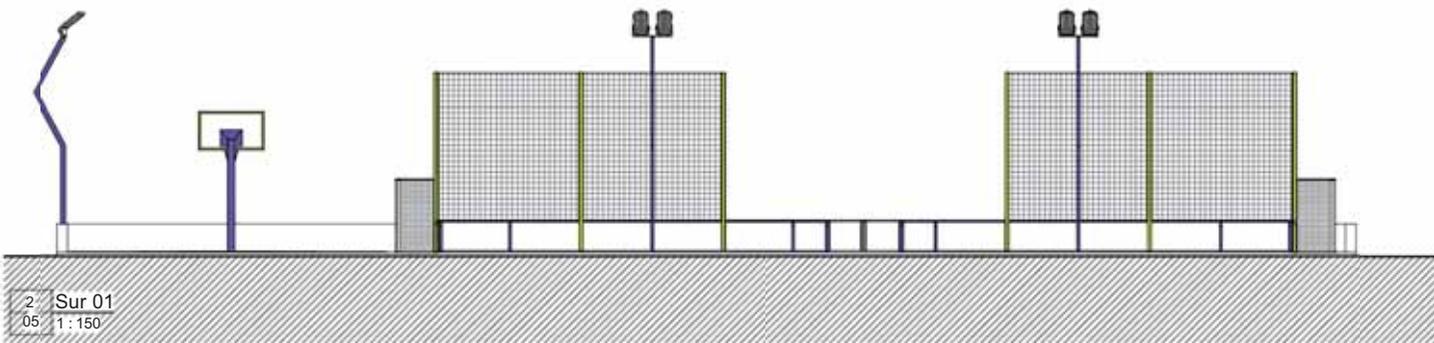

2 Sur 01
05 1:150

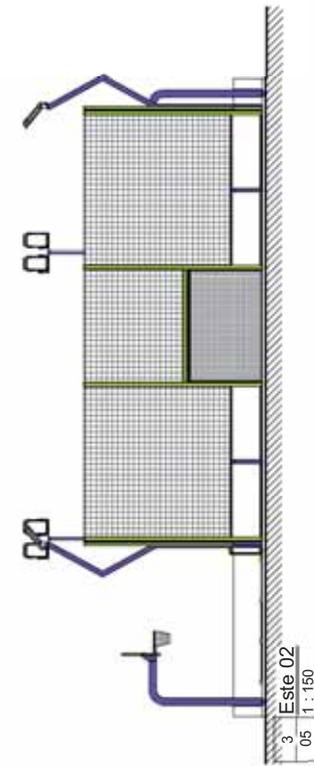

3 Este 02
05 1:150

Proyecto
013_ Retamares Club Padel

Calle Aldebarán, 71
28130 Alalpardo, Madrid

Fecha del proyecto _
Fecha de emisión _

Promotor _
Propietario

Diseño _
Diseñador

Arquitecto_
Cristina Escribano Villanueva

Constructor _
Xtreme
health & sports
www.x-tremegroup.com

Notas Generales _

Tabla de planificación de revisiones

Núm.	Descripción de revisión	Fecha de revisión	Emilitida a	Emilitda por

Escala_
Varib00

Nombre de plano_
Plano Detalle
Opción 02

NORTE
Num. Plano
05